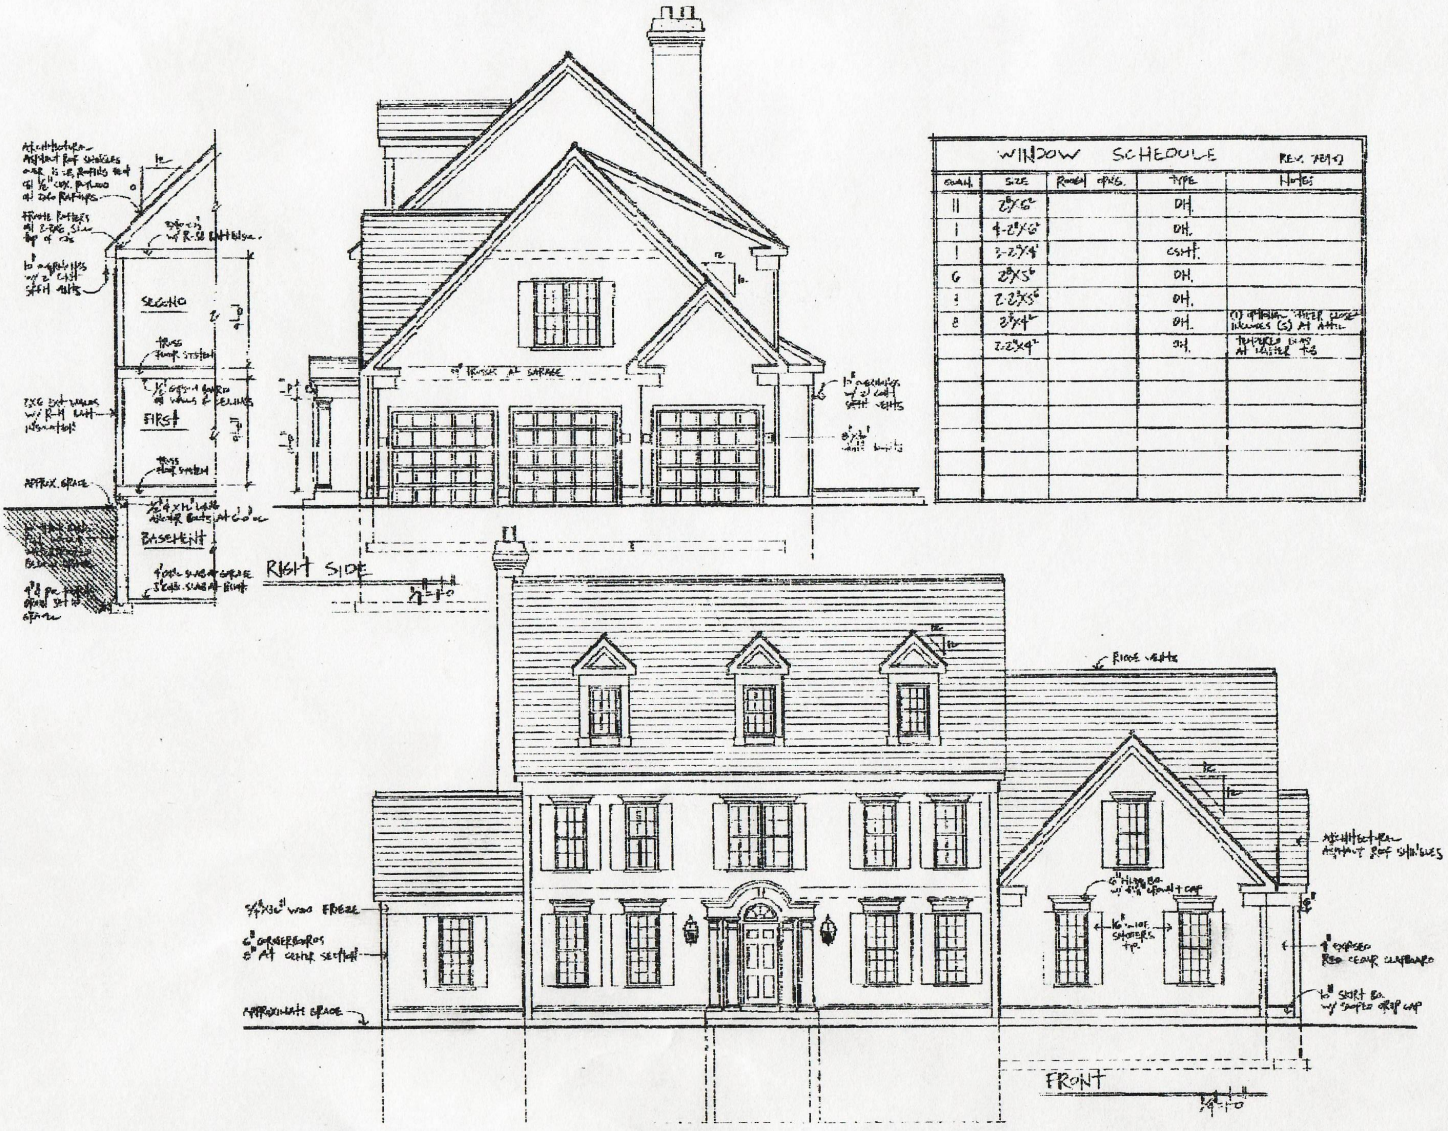

WINDOW SCHEDULE				REV. 7/31/07
QUAN.	SIZE	ROUGH OPNG.	TYPE	NOTES
11	2⁸X6²		DH.	
1	4-2⁸X6²		DH.	
1	3-2⁸X4¹		CSHT.	
6	2⁸X5⁶		DH.	
3	2-2⁸X5⁶		DH.	
8	2⁸X4²		DH.	(1) OPTIONAL THEIR CLOSE INCLUDES (5) AT ATTIC
	2-2⁸X4²		DH.	TEMPERED GLAS AT MASTER TUB