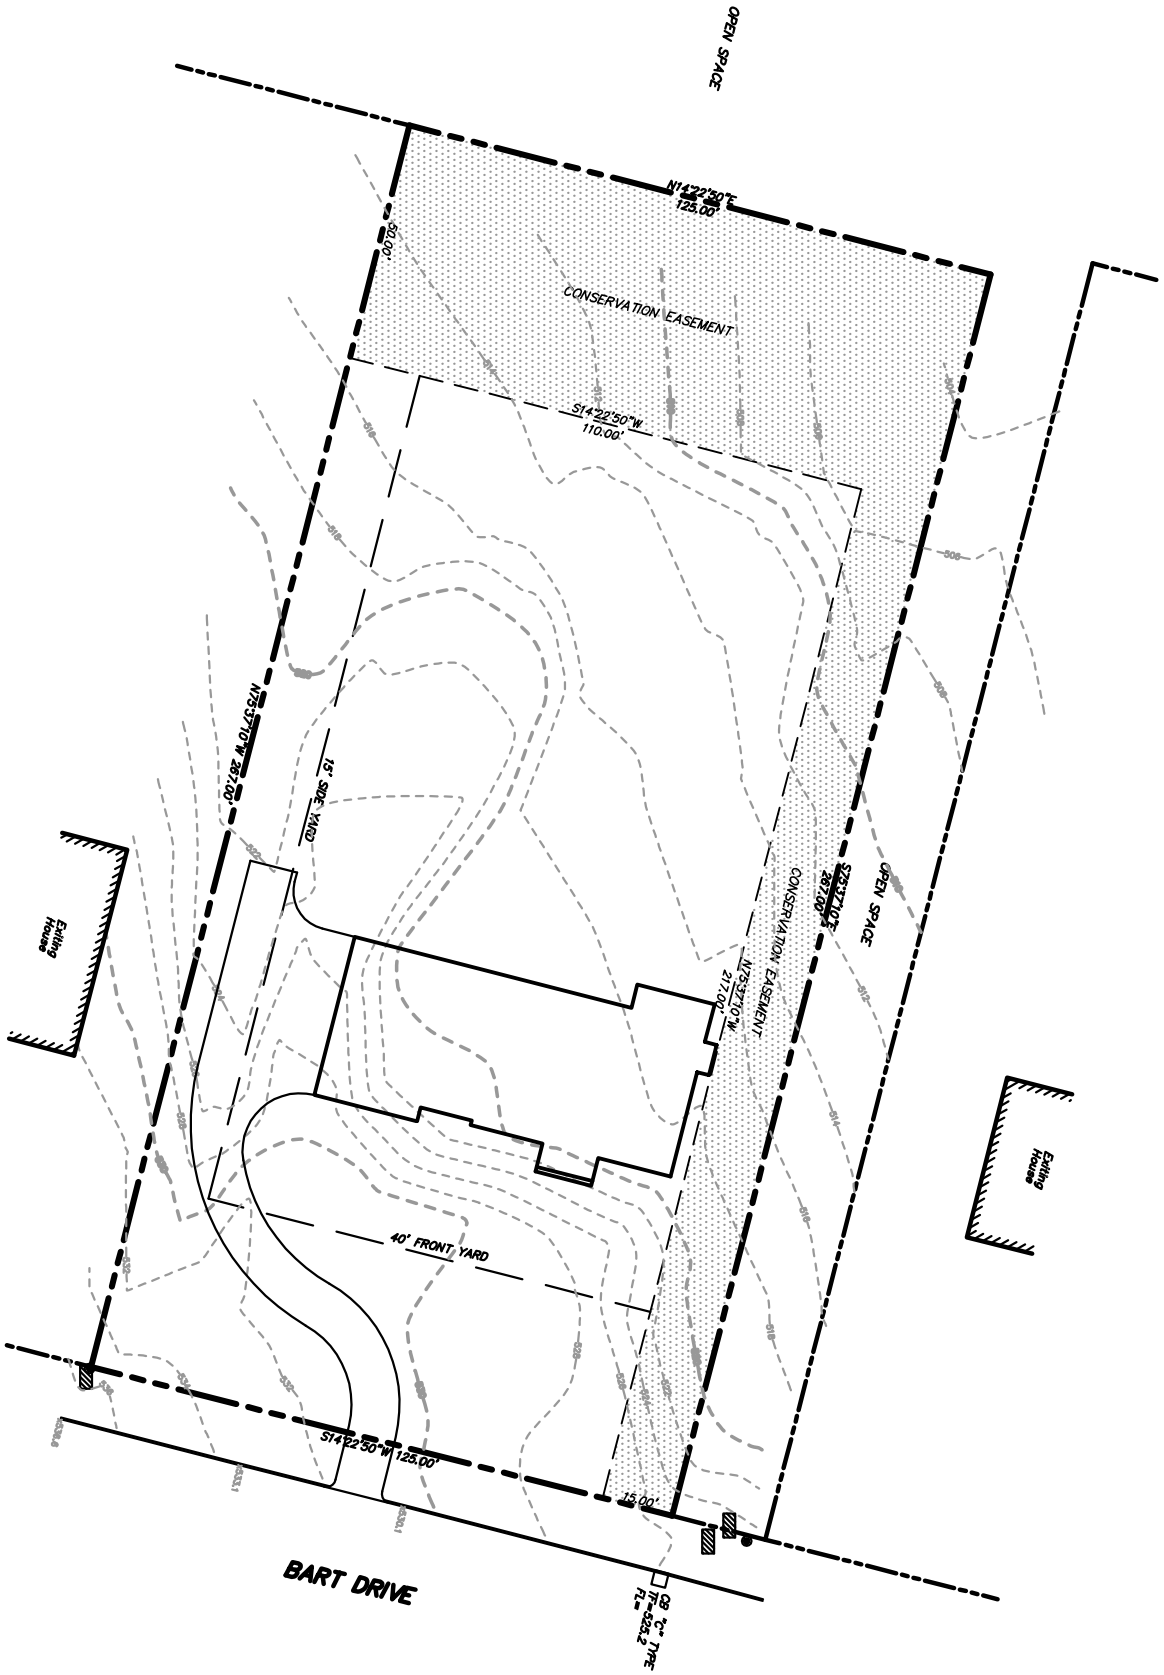N:\Company\Land Projects\2004\104-10\dwg\104-10 lot69 siteplan.dwg